GRÓJEC - CENTRUM 1:500

MIEJSCOWY PLAN ZAGOSPODAROWANIA PRZESTRZENNEGO

ZAŁ. 1
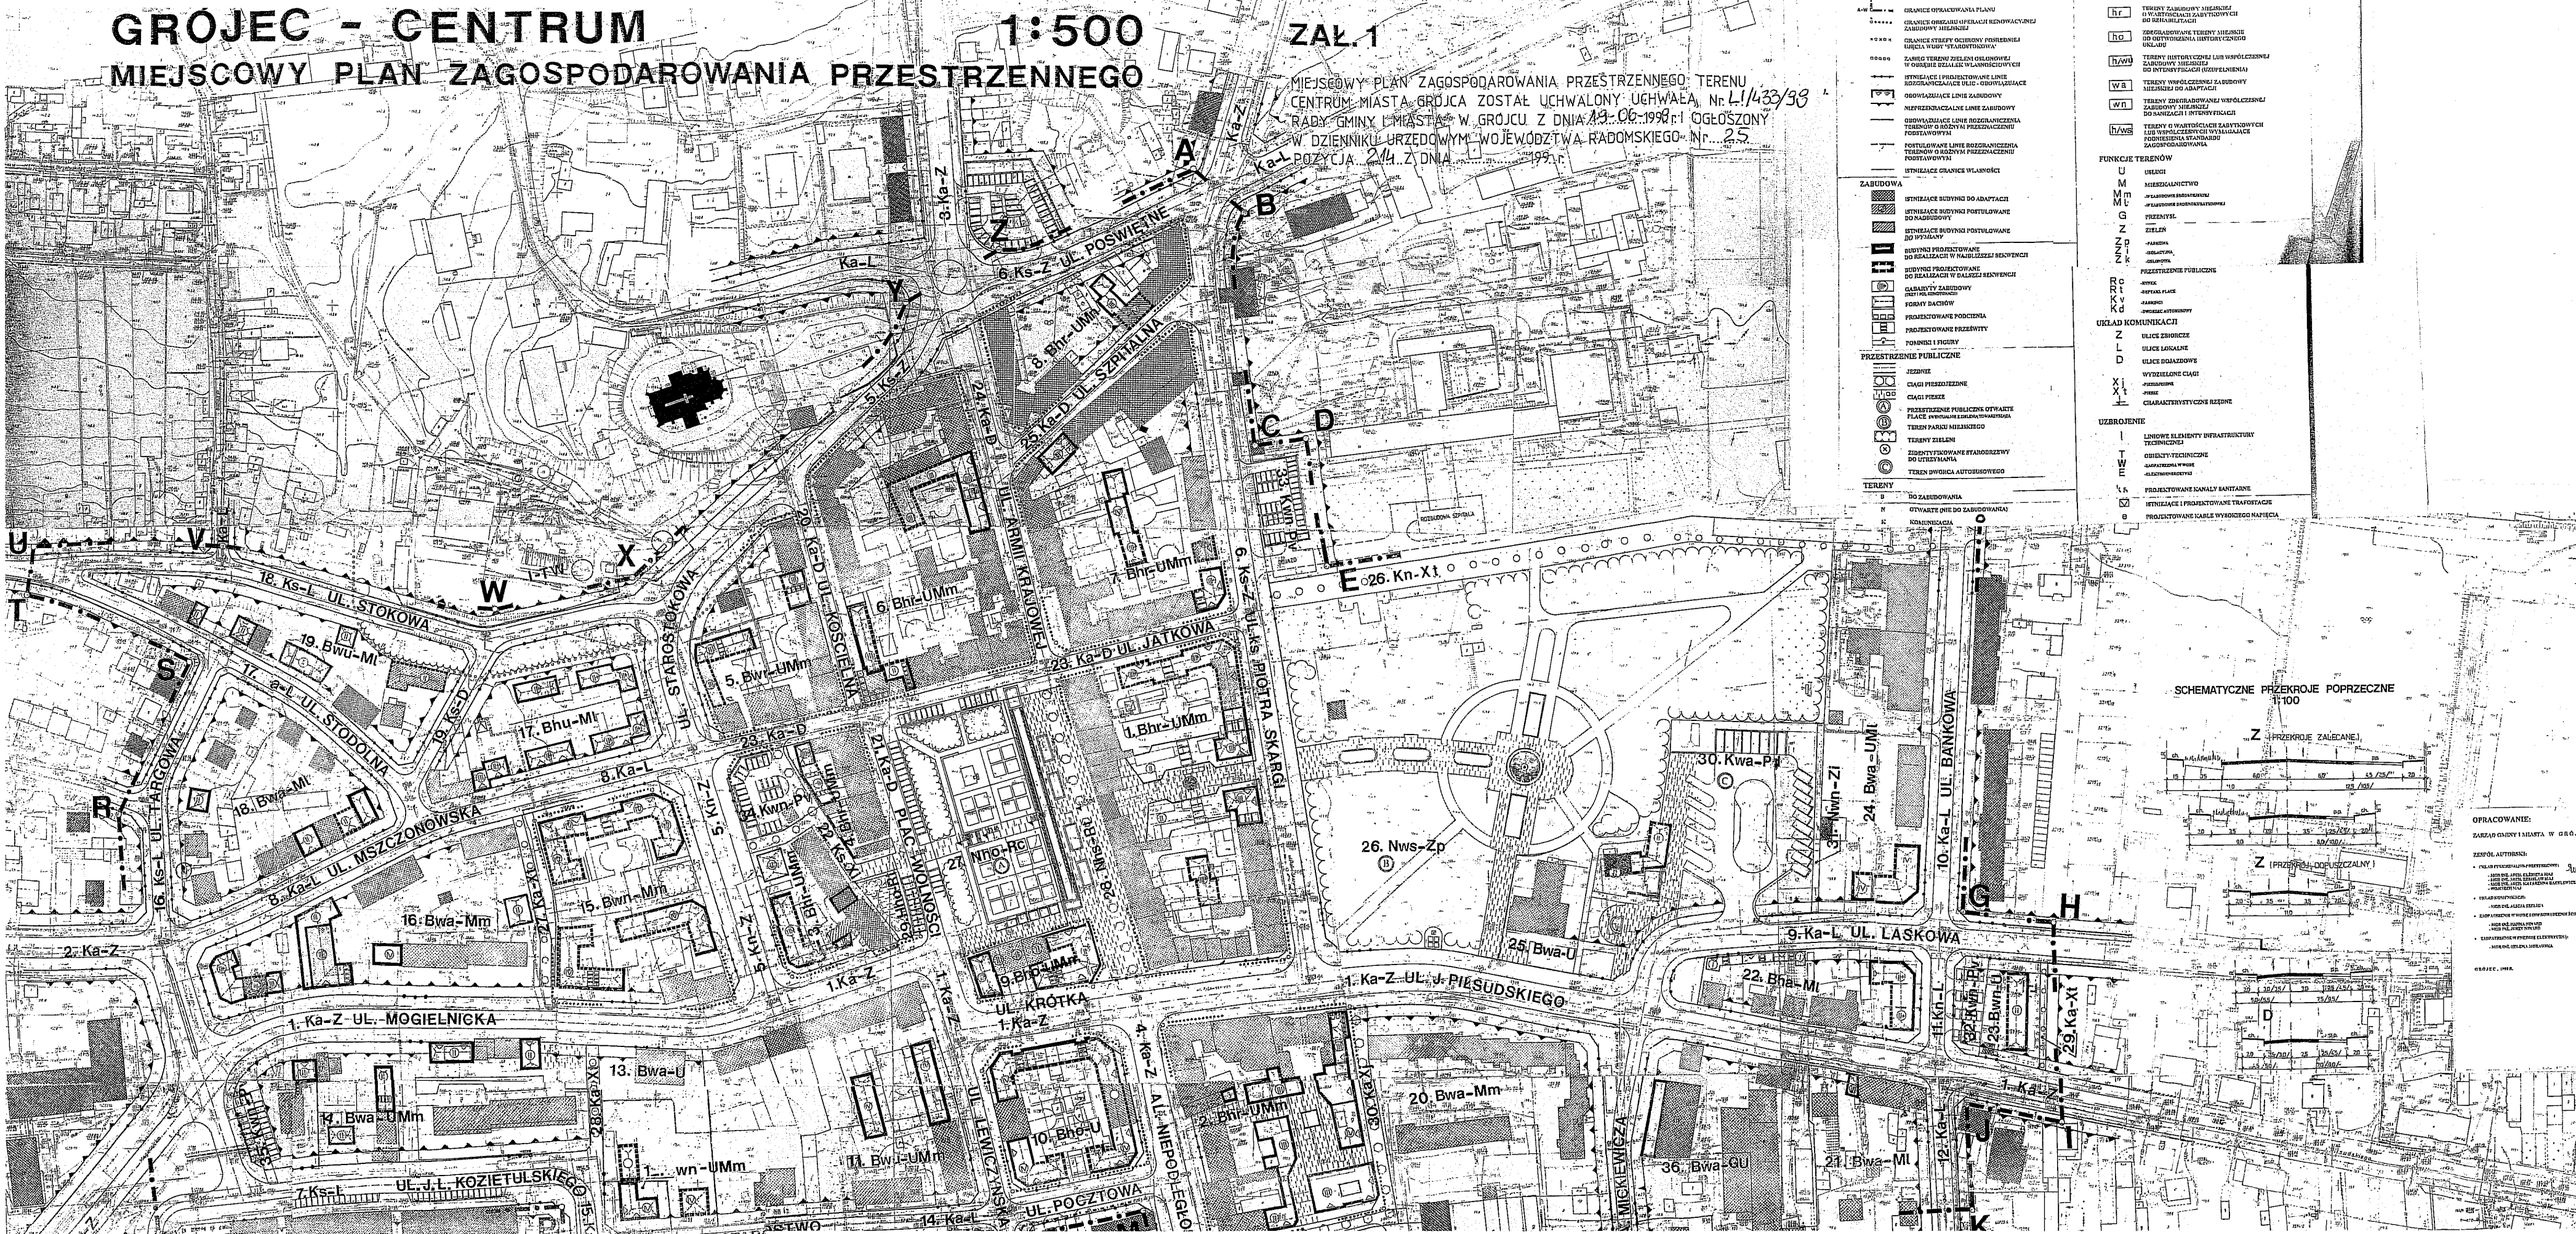
MIEJSCOWY PLAN ZAGOSPODAROWANIA PRZESTRZENNEGO TERENU CENTRUM MIASTA GRÓJCA ZOSTAŁ UCHWALONY UCHWAŁĄ Nr L1/433/98 RADY GMINY I MIASTA W GRÓJCU Z DNIA 19.06.1998 r. I OGŁOSZONY W DZIENNIKU URZĘDOWYM WOJEWÓDZTWA RADOMSKIEGO Nr 25 POZYCJA 214 Z DNIA ..... 199 r.